



				92/08.2020			
Изм.	Кол.уч	Подпись	Дата	Ростовская область, р-н Аксайский	Стадия	Лист	Листов
Разраб.					АС	3	44
Проверил				Общий вид №1	ГОСТПРОЕКТЫ		
			2020				



				92/08.2020			
Изм.	Кол.уч	Подпись	Дата	Ростовская область, р-н Аксайский	Стадия	Лист	Листов
Разраб.					АС	4	44
Проверил				Общий вид №2	ГОСТПРОЕКТЫ		
			2020				



				92/08.2020			
Изм.	Кол.уч	Подпись	Дата	Ростовская область, р-н Аксайский	Стадия	Лист	Листов
Разраб.					АС	5	44
Проверил				Общий вид №3	ГОСТПРОЕКТЫ		
			2020				





				92/08.2020			
Изм.	Кол.уч	Подпись	Дата	Ростовская область, р-н Аксайский	Стадия	Лист	Листов
Разраб.					АС	6	44
Проверил				Общий вид №4	ГОСТПРОЕКТЫ		
			2020				



				92/08.2020			
Изм.	Кол.уч	Подпись	Дата	Ростовская область, р-н Аксайский	Стадия	Лист	Листов
Разраб.					АС	7	44
Проверил				Общий вид №5	ГОСТПРОЕКТЫ		
			2020				

С

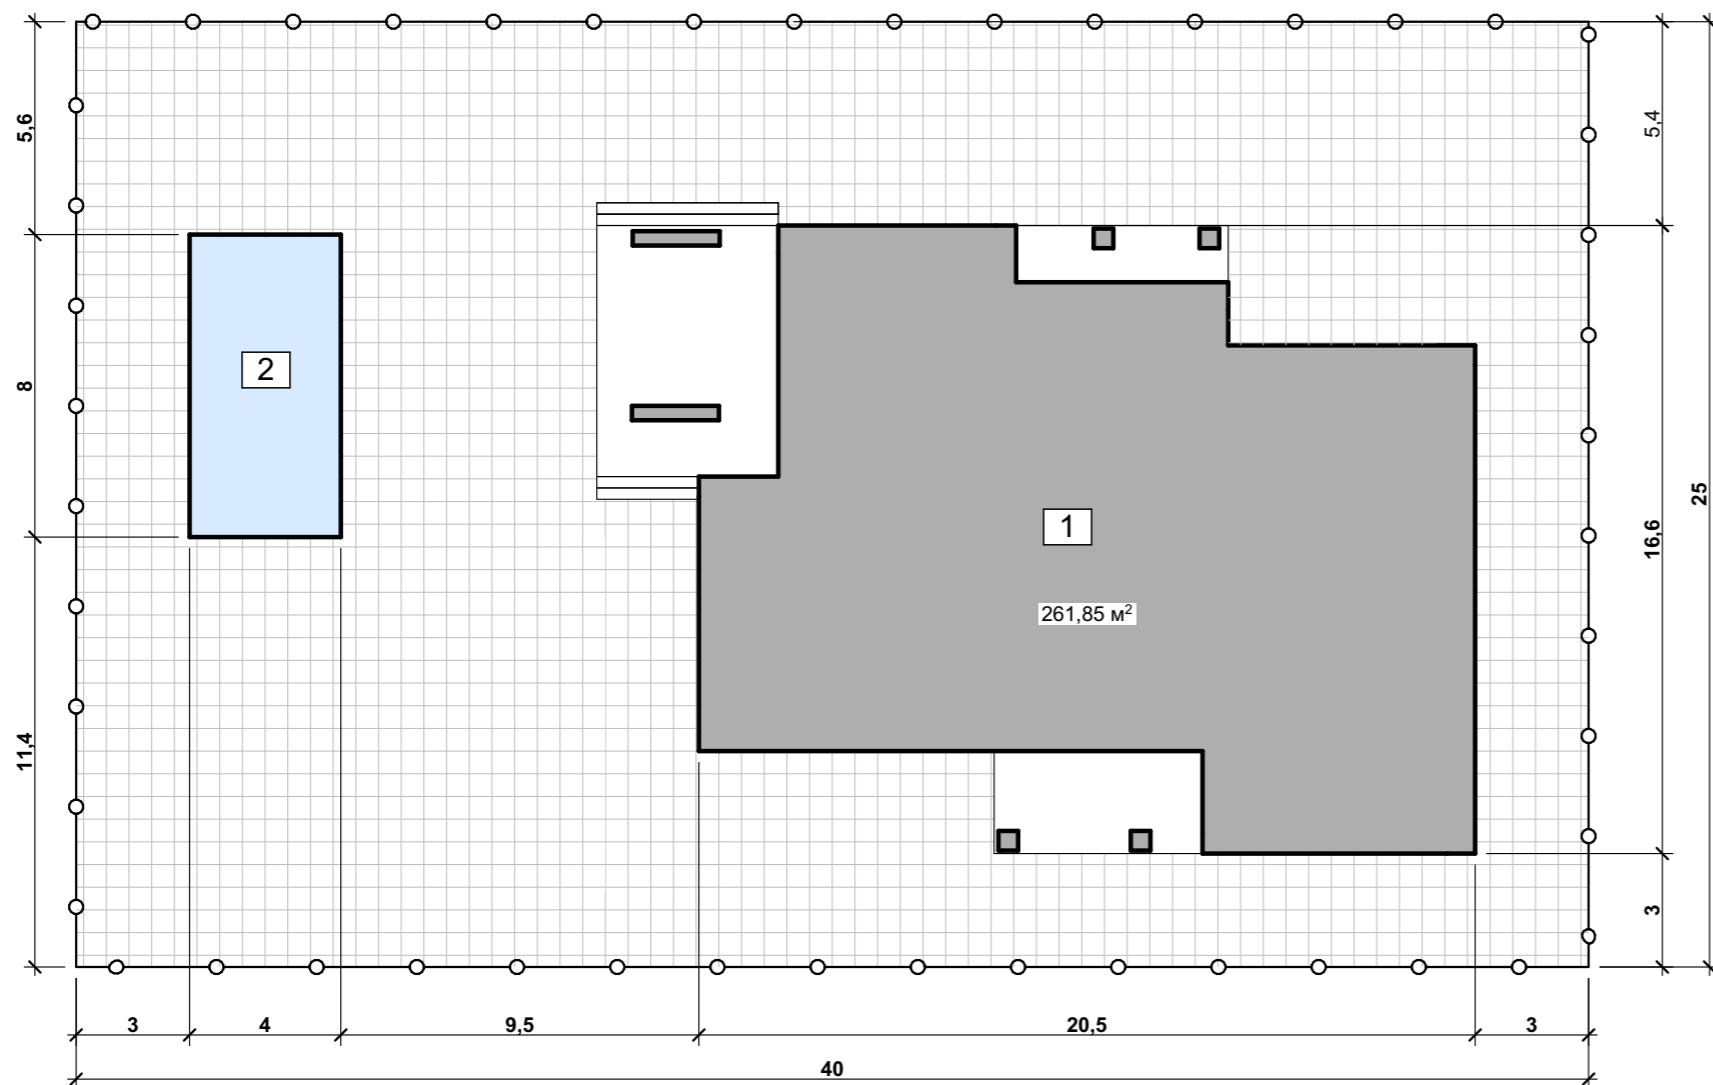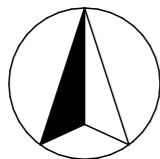

ЭКСПЛИКАЦИЯ

- 1. Жилой дом
- 2. Бассейн

ТЕХНИКО-ЭКОНОМИЧЕСКИЕ ПОКАЗАТЕЛИ


№	Наименование показателя	Ед.изм.	Количество
1	Площадь участка	м ²	1 000
2	Площадь застройки	м ²	261,8
3	Общая площадь	м ²	338,8
4	Коэффициент застройки Кз		0,2
5	Строительный объем	м ³	1941
6	Количество этажей	шт	2
7	Высота здания	шт	8,5

МИНИМАЛЬНЫЕ РАССТОЯНИЯ ОТ ГРАНИЦ СОСЕДНЕГО УЧАСТКА:

- до основного строения (жилого дома) - 1м. (дополнительно согласовать)
- до хозяйственных построек (бани, гаражи) и прочих строений - 1м.
- до открытой стоянки - 1м.
- до отдельностоящего гаража - 1м.
- до стволов высокорослых деревьев - 4м., среднерослых - 2м., кустарников - 1м.


				92/08.2020			
Изм.	Кол.уч	Подпись	Дата	Ростовская область, р-н Аксайский	Стадия	Лист	Листов
Разраб.					АС	8	44
Проверил					ГОСТПРОЕКТЫ		
			2020	Схема генерального плана			

План на отм. ±0.000 М 1:100

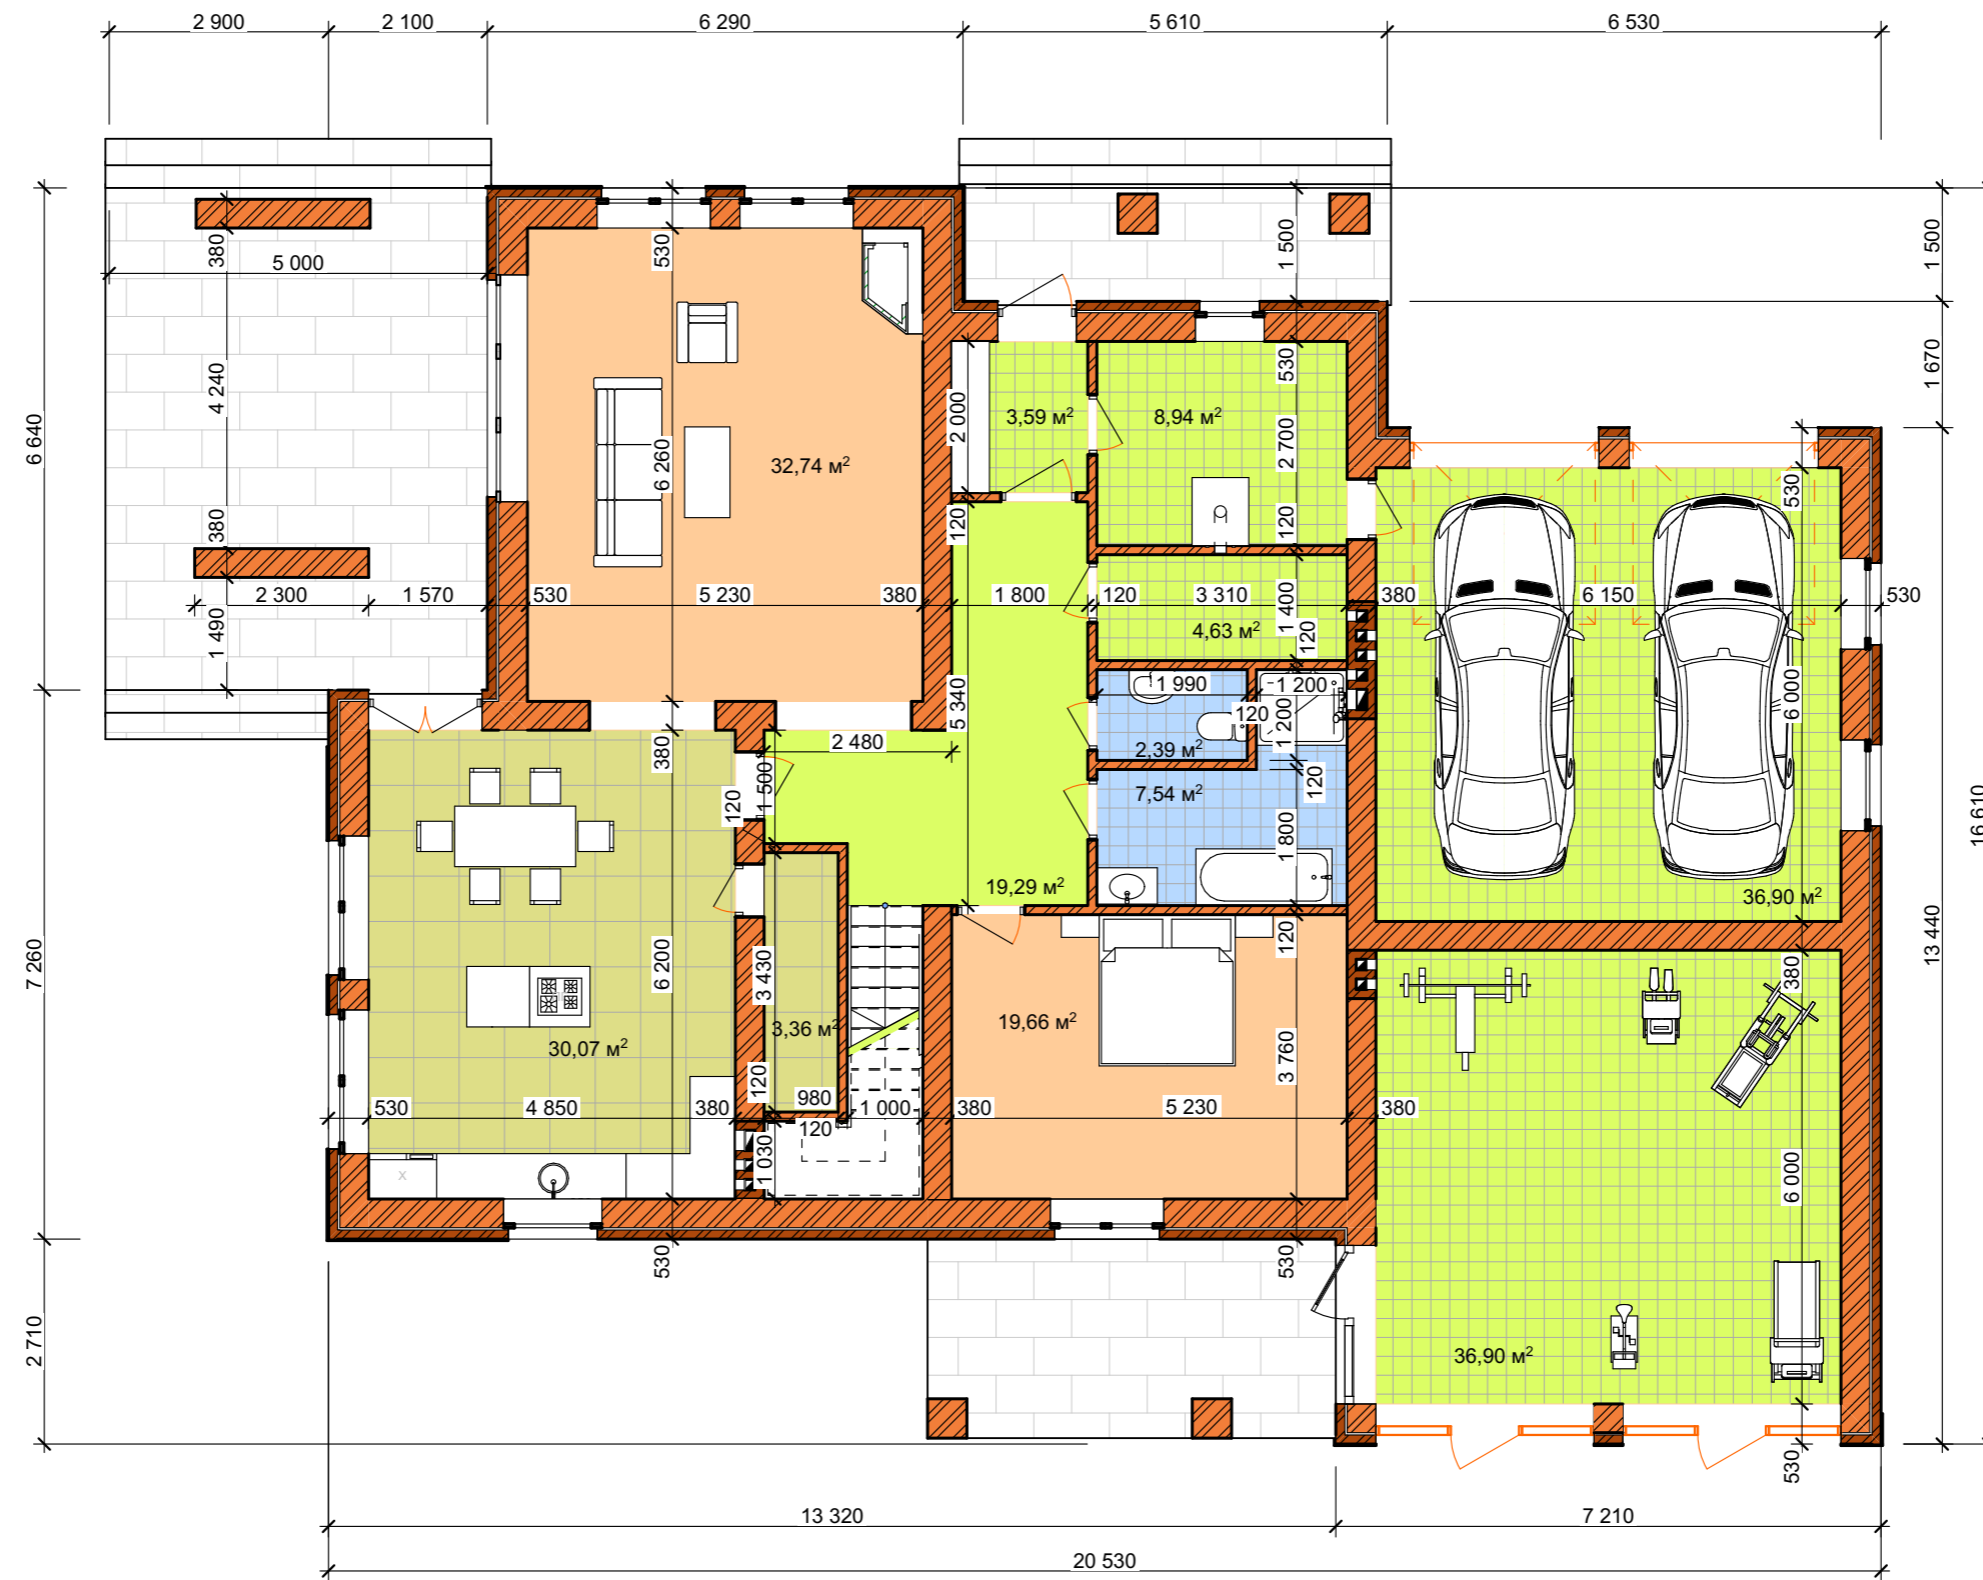


				92/08.2020			
Изм.	Кол.уч	Подпись	Дата	Ростовская область, р-н Аксайский	Стадия	Лист	Листов
Разраб.					АС	9	44
Проверил				План на отм. ±0.000	ГОСТПРОЕКТЫ		
			2020				


План на отм. +3.800 М 1:100

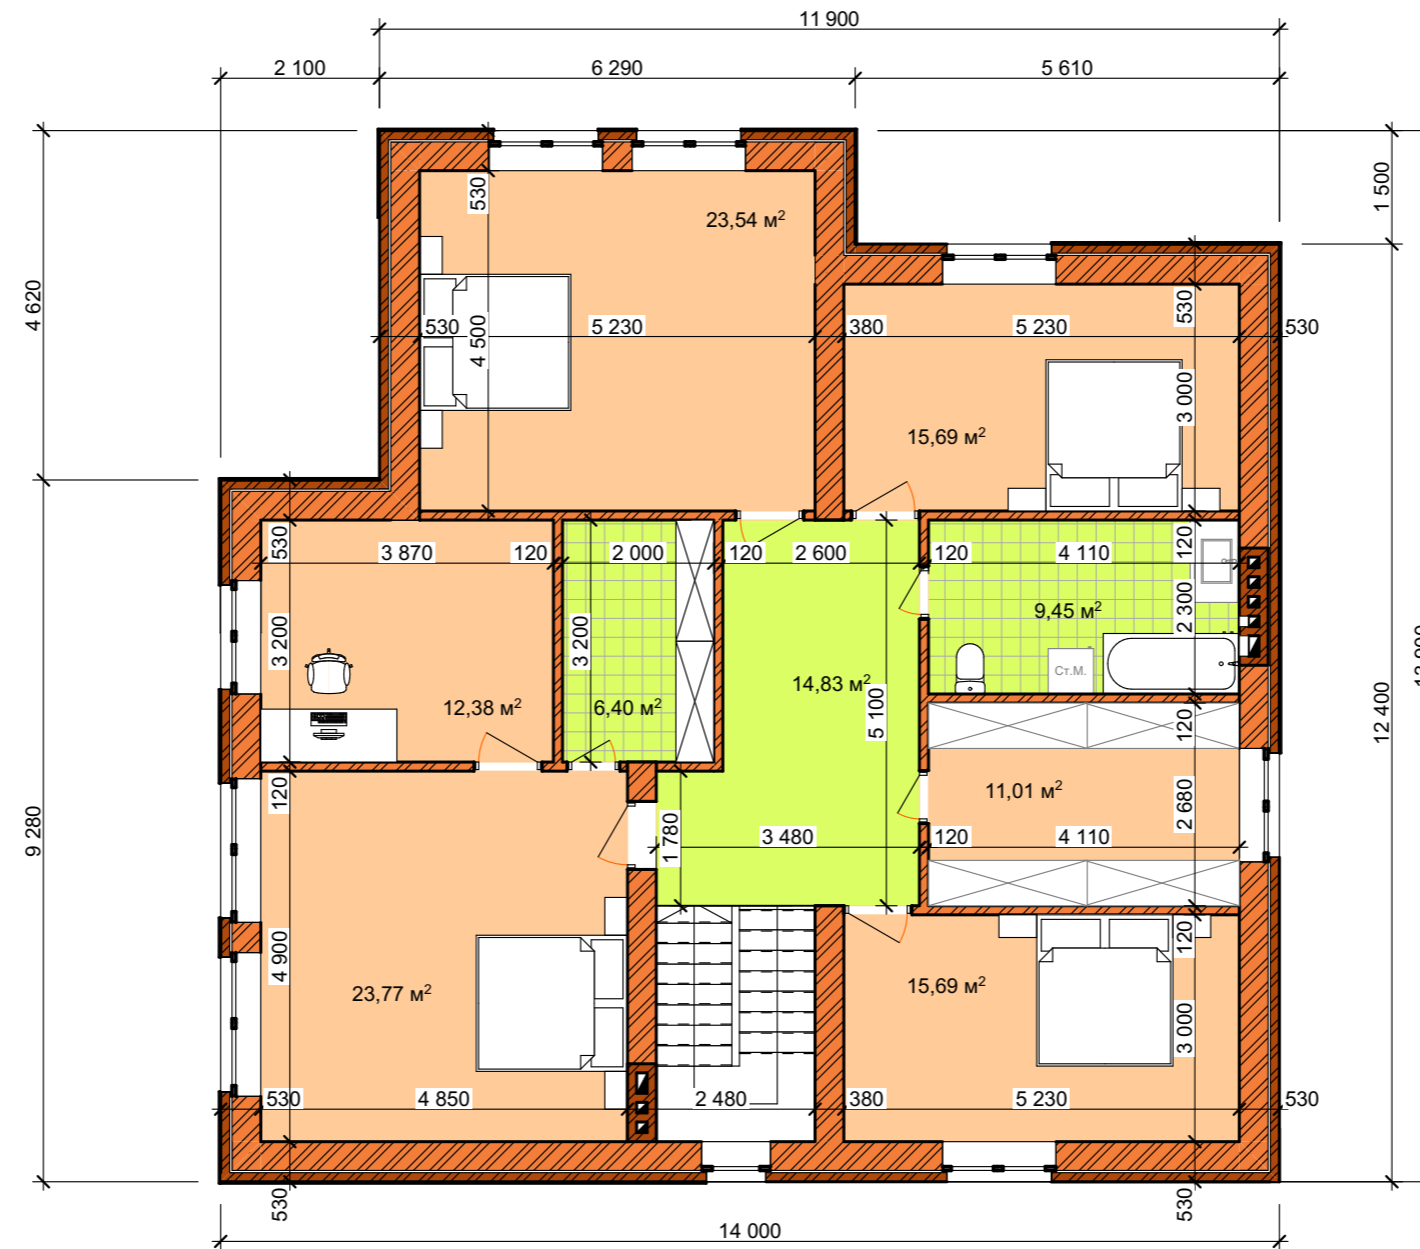


				92/08.2020			
Изм.	Кол.уч	Подпись	Дата	Ростовская область, р-н Аксайский	Стадия	Лист	Листов
Разраб.					АС	10	44
Проверил				План на отм. +3,800	ГОСТПРОЕКТЫ		
			2020				

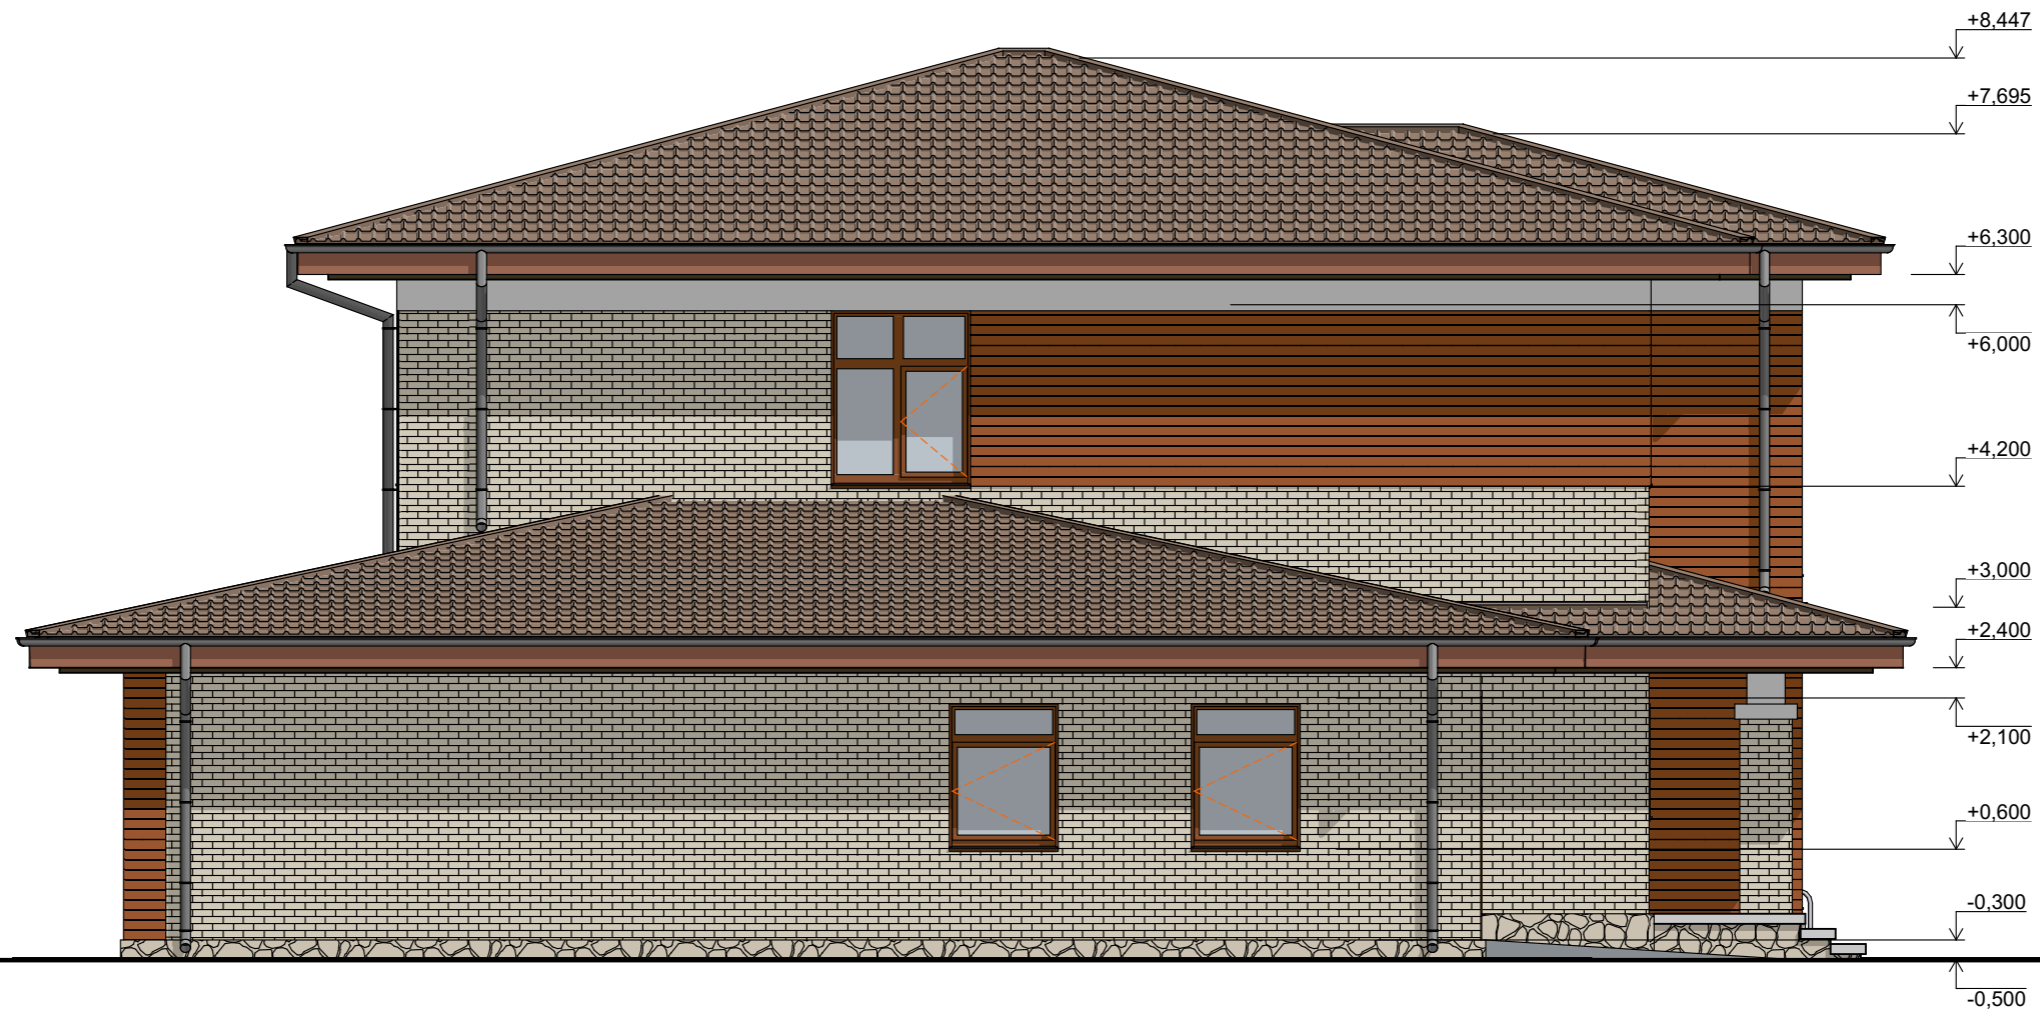


				92/08.2020			
Изм.	Кол.уч	Подпись	Дата	Ростовская область, р-н Аксайский	Стадия	Лист	Листов
Разраб.					АС	11	44
Проверил				Фасад	ГОСТПРОЕКТЫ		
			2020				

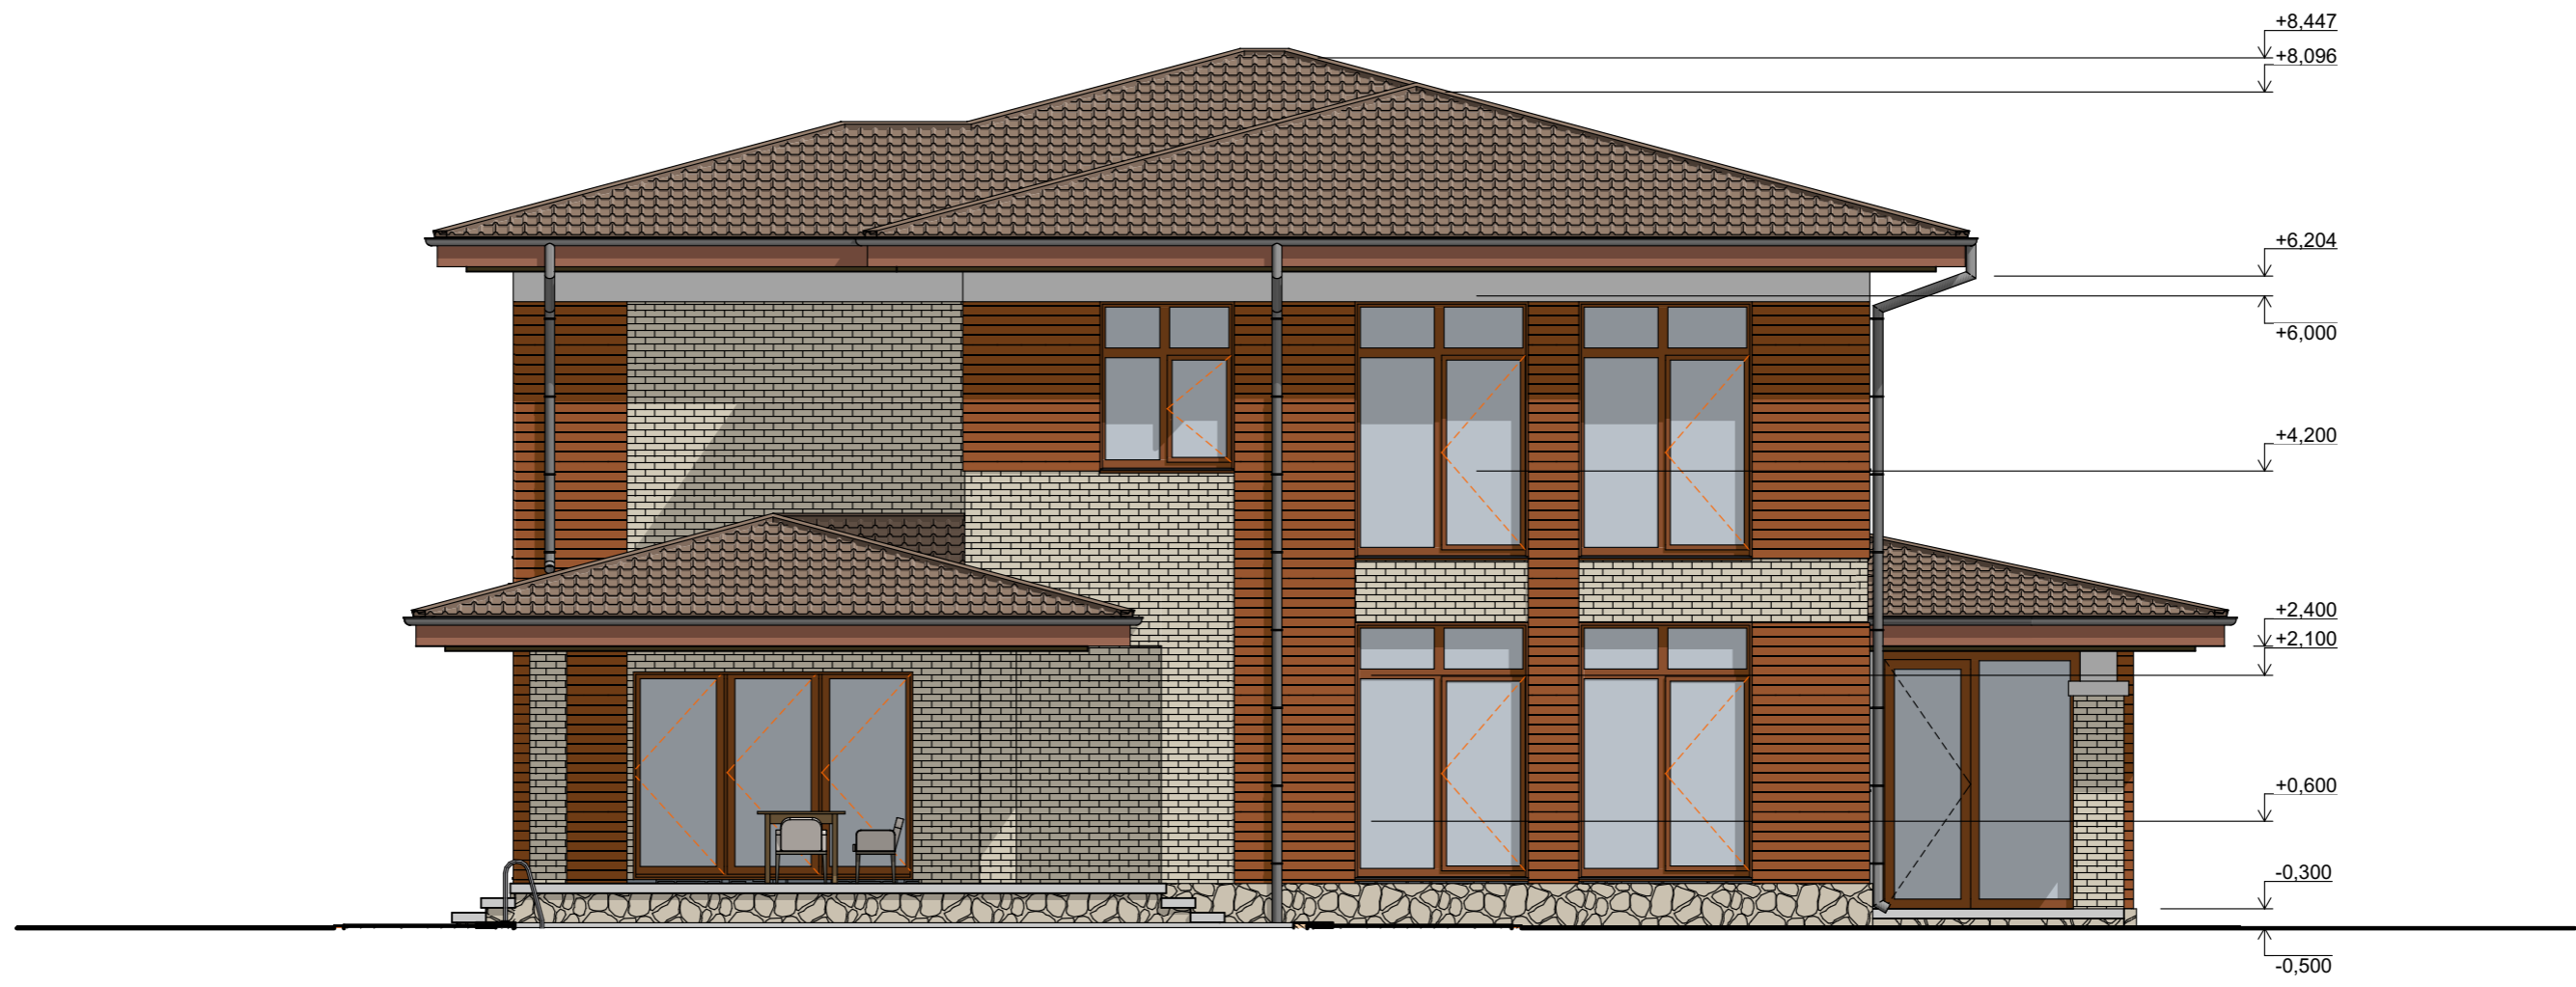


				92/08.2020			
Изм.	Кол.уч	Подпись	Дата	Ростовская область, р-н Аксайский	Стадия	Лист	Листов
Разраб.			АС		12	44	
Проверил					ГОСТПРОЕКТЫ		
			2020	Фасад			

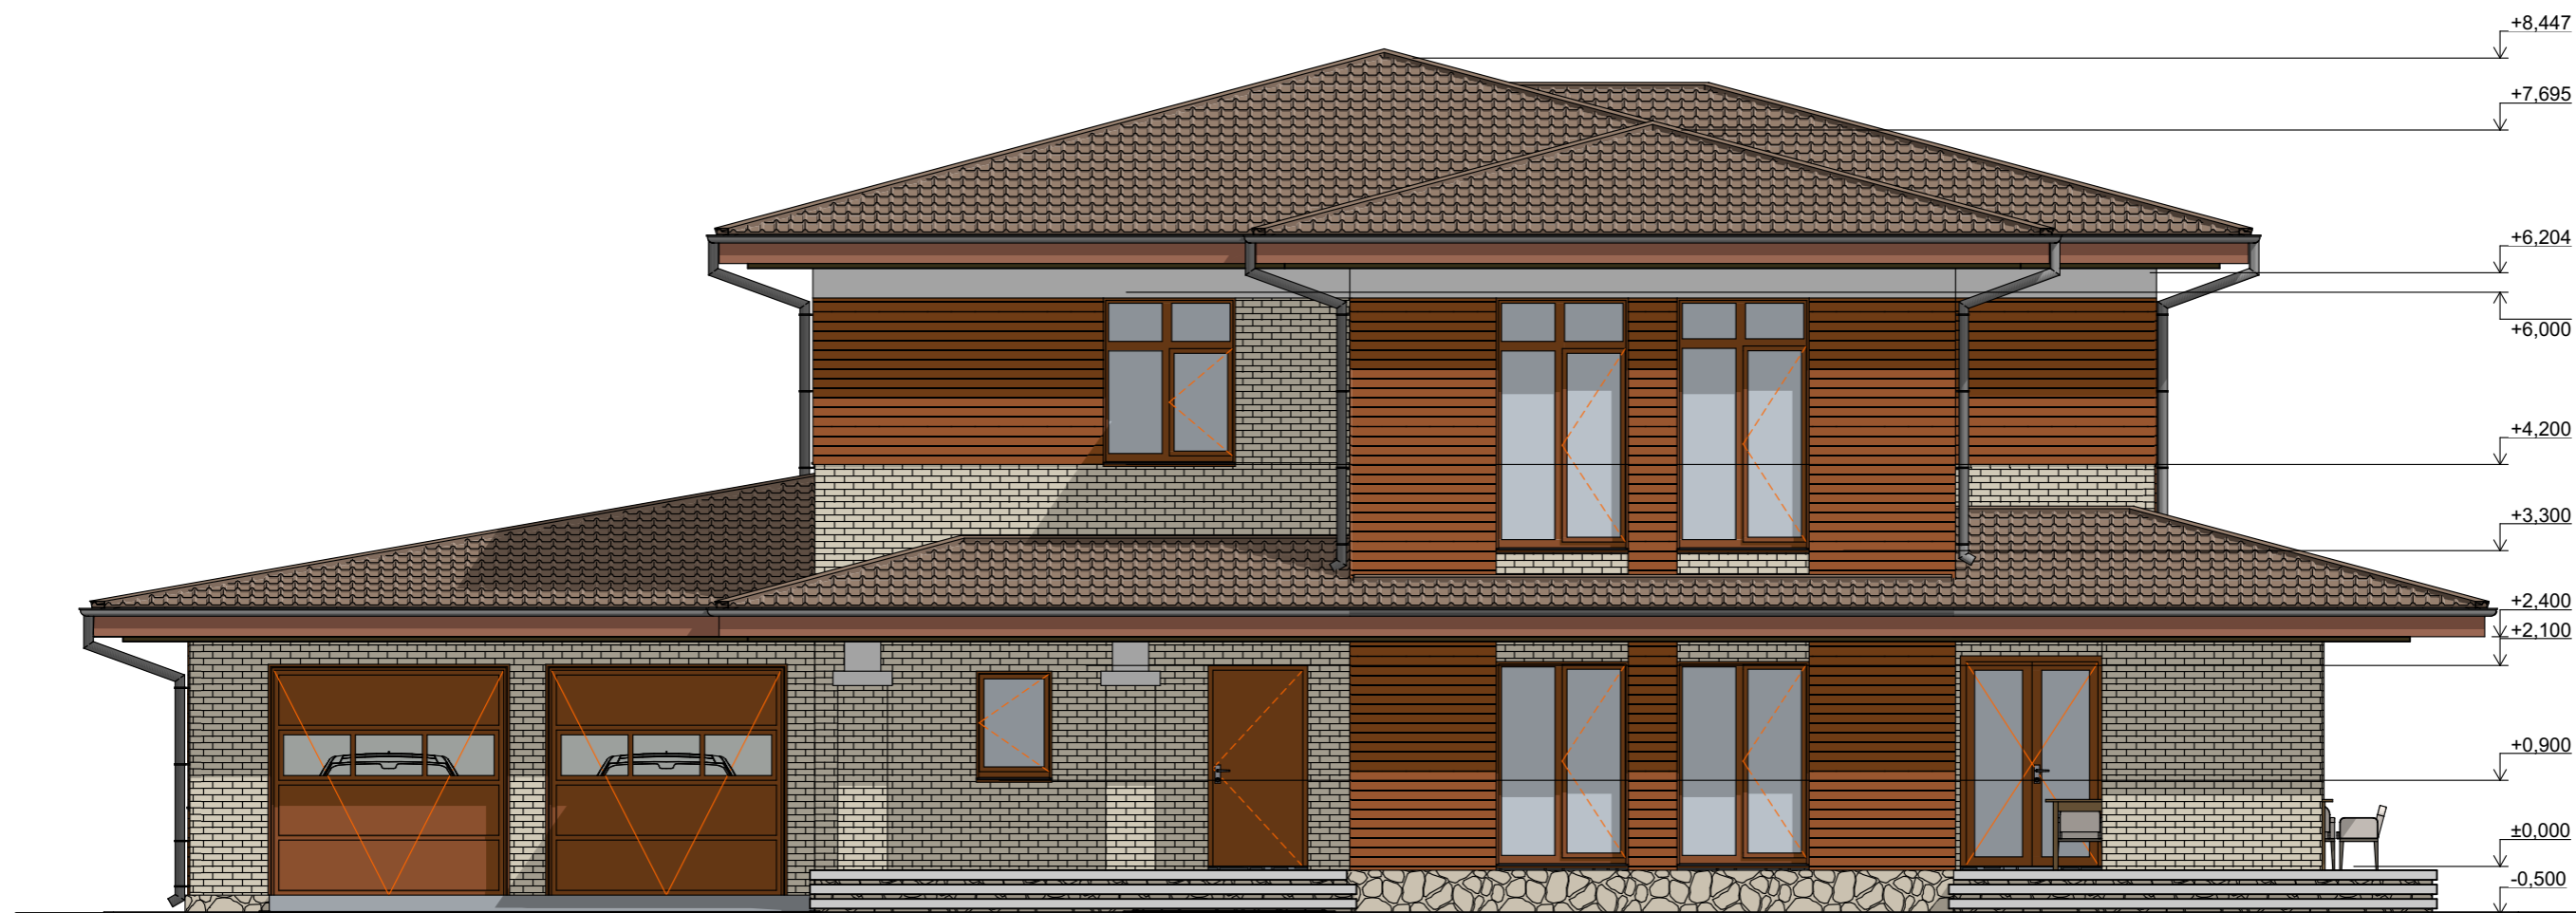

				92/08.2020			
Изм.	Кол.уч	Подпись	Дата	Ростовская область, р-н Аксайский	Стадия	Лист	Листов
Разраб.					АС	13	44
Проверил				Фасад	ГОСТПРОЕКТЫ		
			2020				

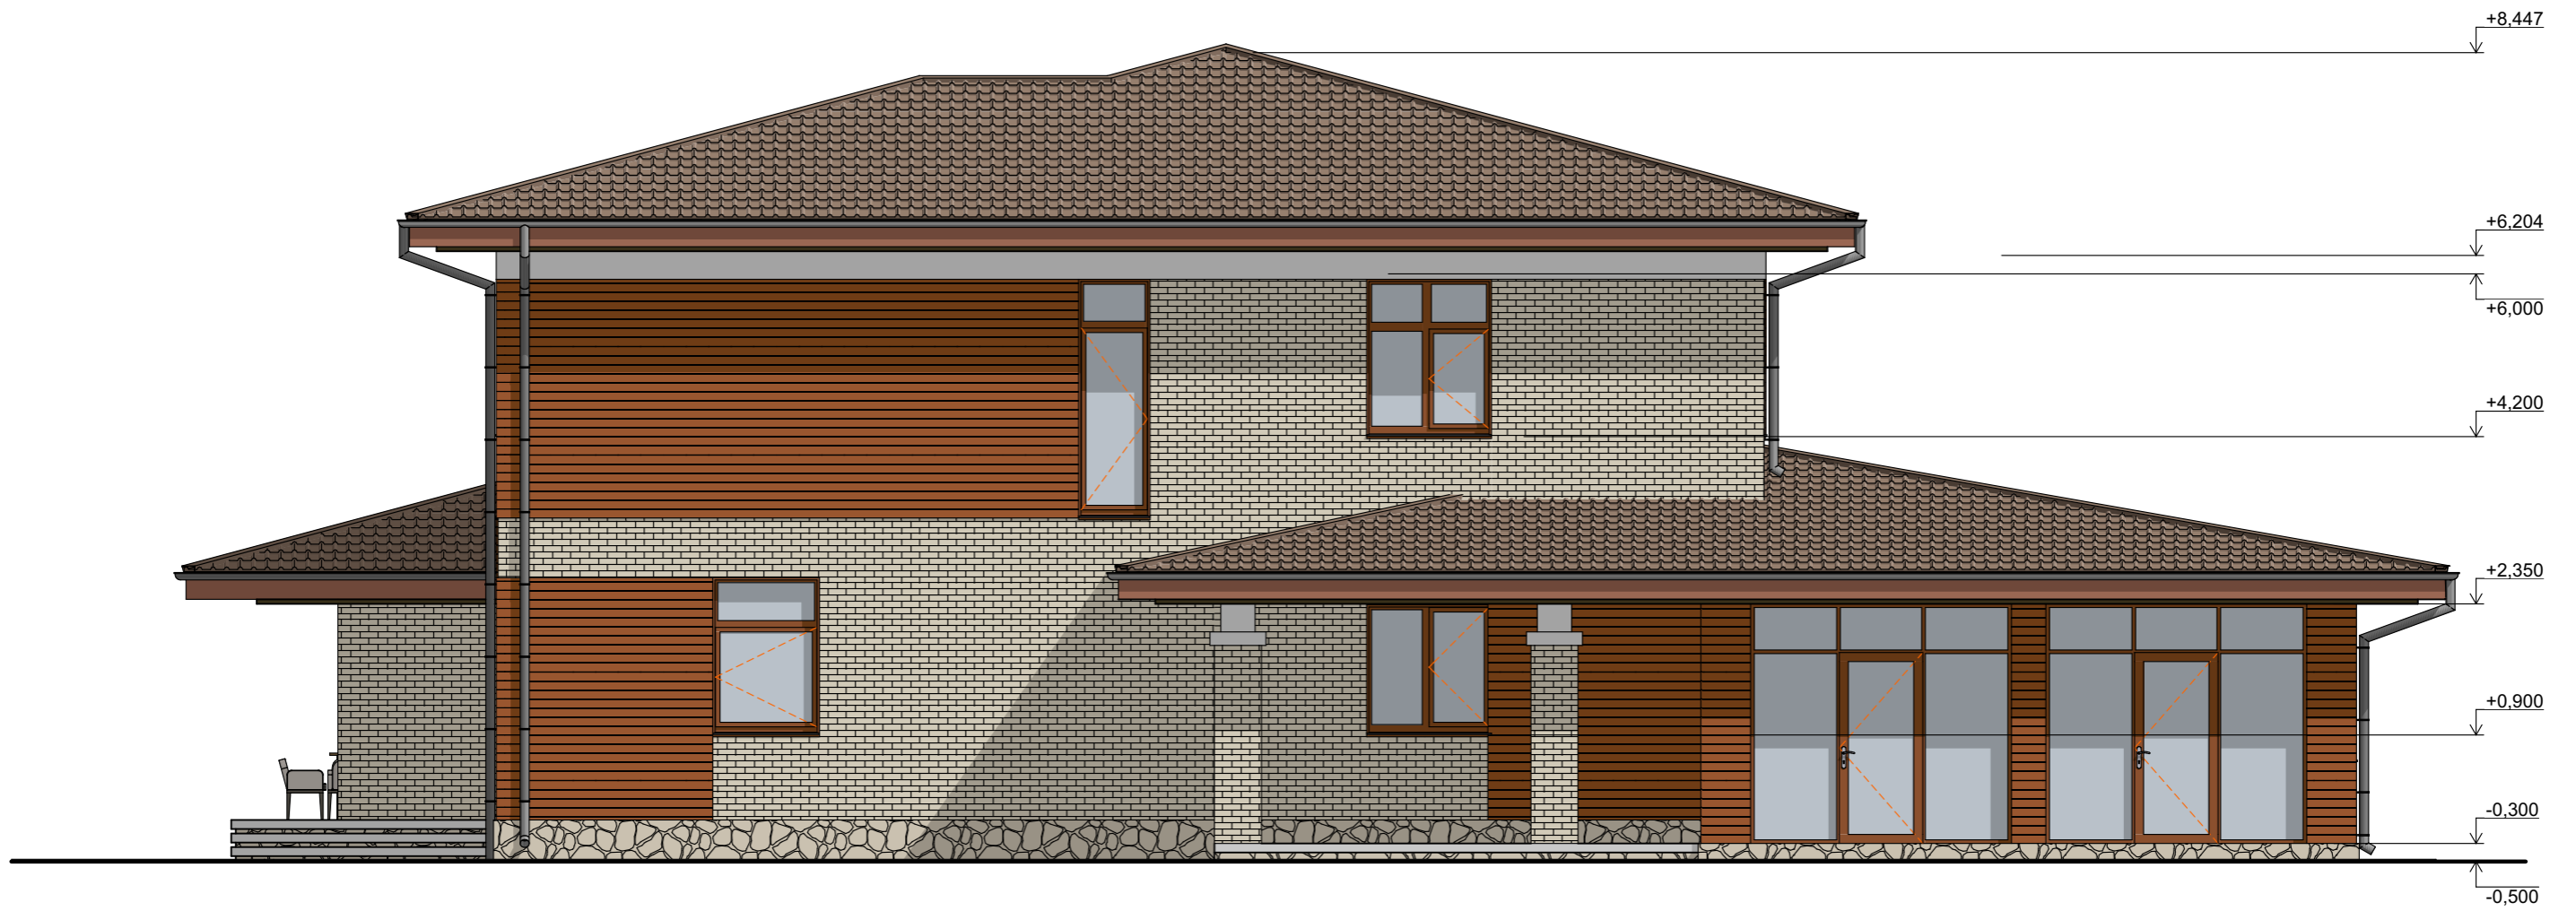

				92/08.2020			
Изм.	Кол.уч	Подпись	Дата	Ростовская область, р-н Аксайский	Стадия	Лист	Листов
Разраб.					АС	14	44
Проверил				Фасад	ГОСТПРОЕКТЫ		
			2020				

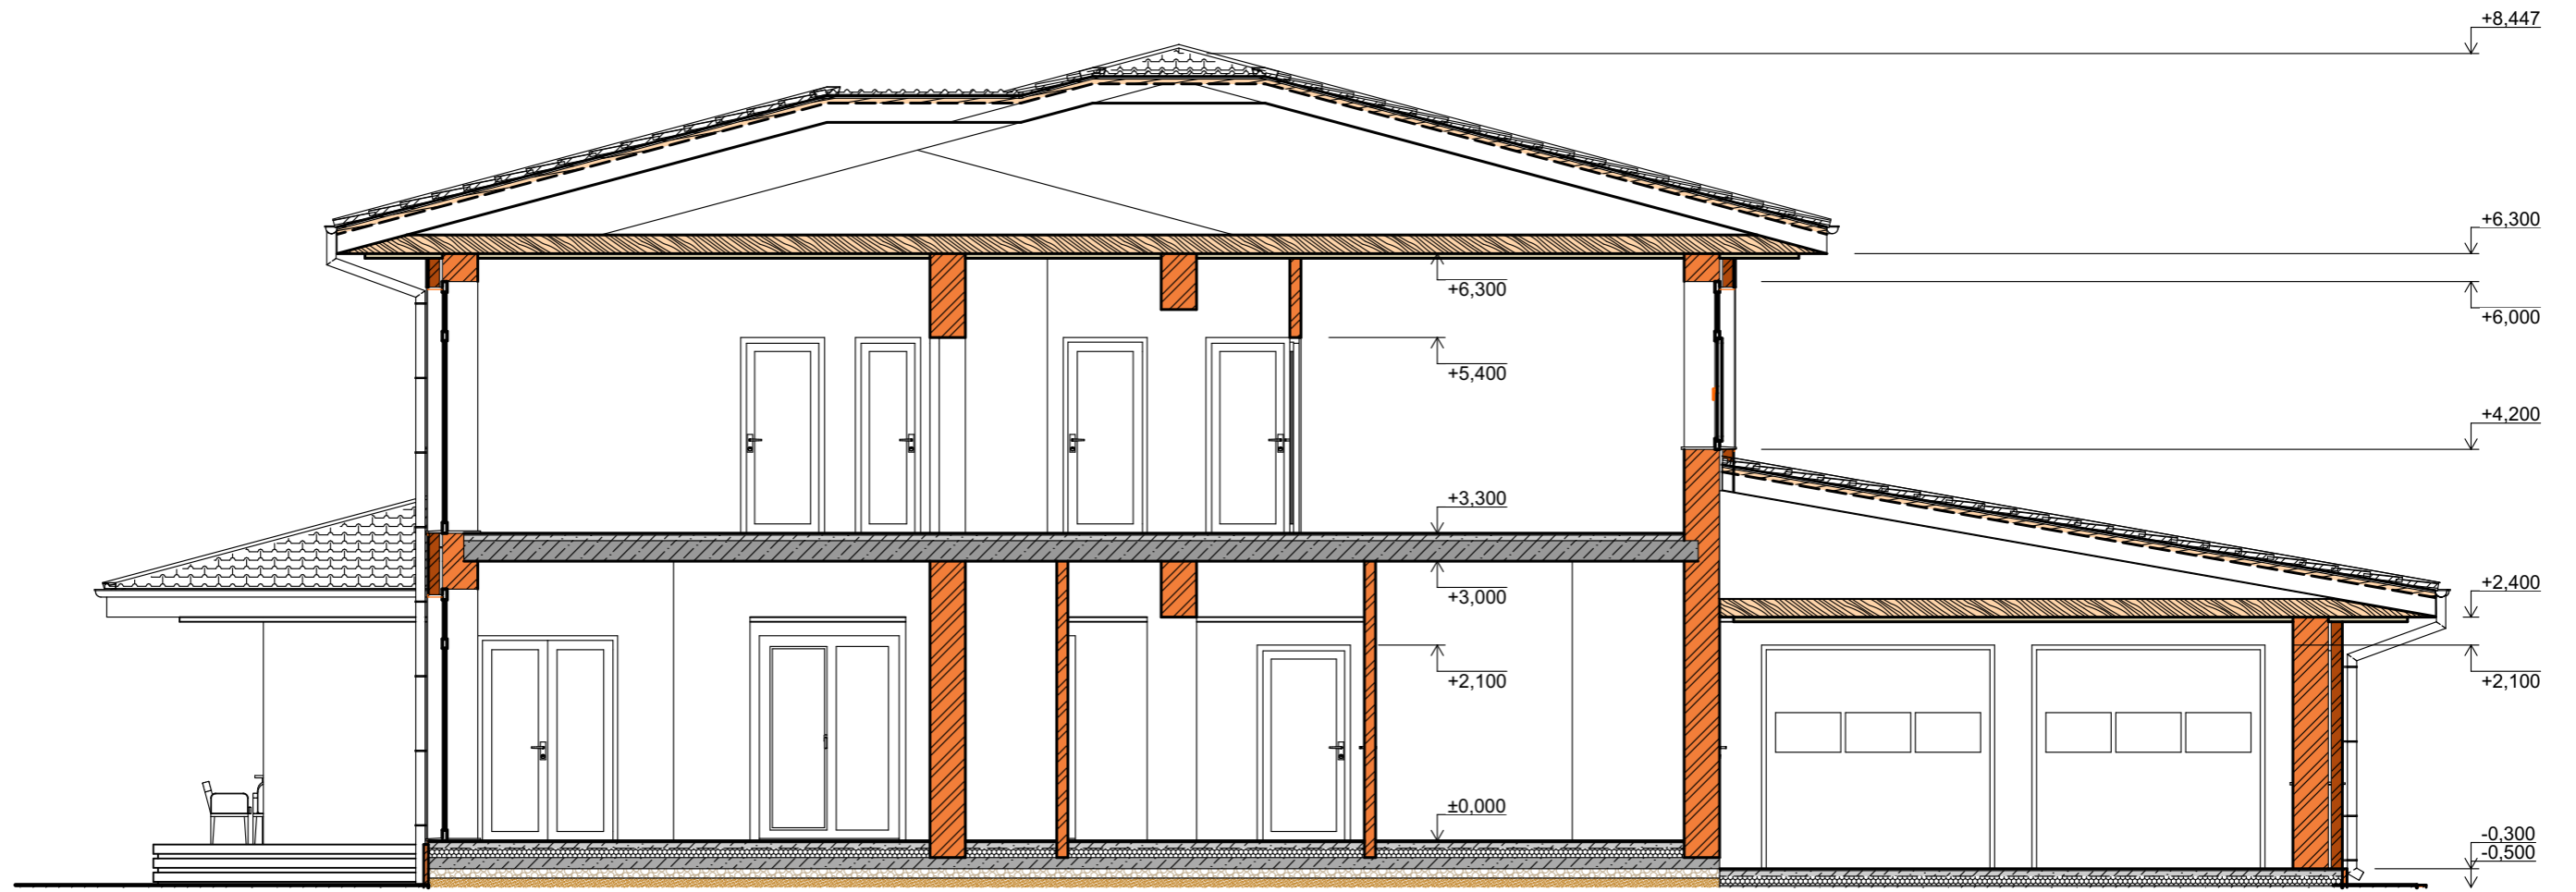

				92/08.2020			
Изм.	Кол.уч	Подпись	Дата	Ростовская область, р-н Аксайский	Стадия	Лист	Листов
Разраб.					АС	15	44
Проверил					ГОСТПРОЕКТЫ		
			2020	Разрез 1-1			